

проект застройки переменной этажности



проект застройки переменной этажности




проект застройки переменной этажности




проект застройки переменной этажности

Компоновка 3-х секций План типового этажа

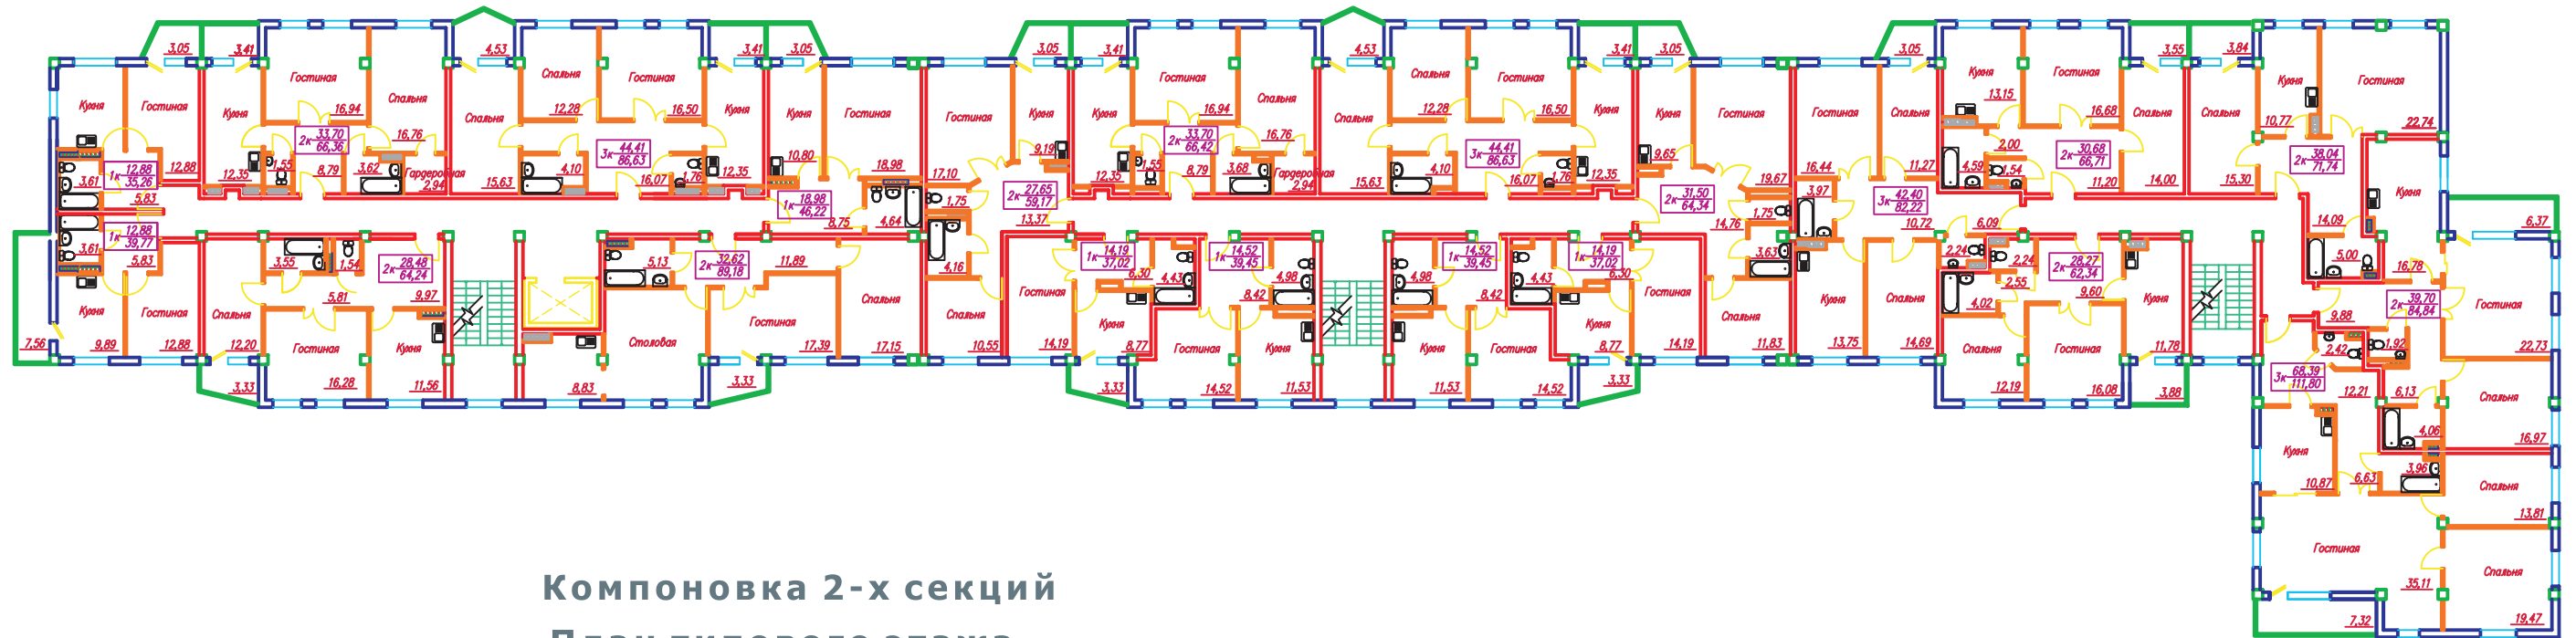


Компоновка 2-х секций План типового этажа

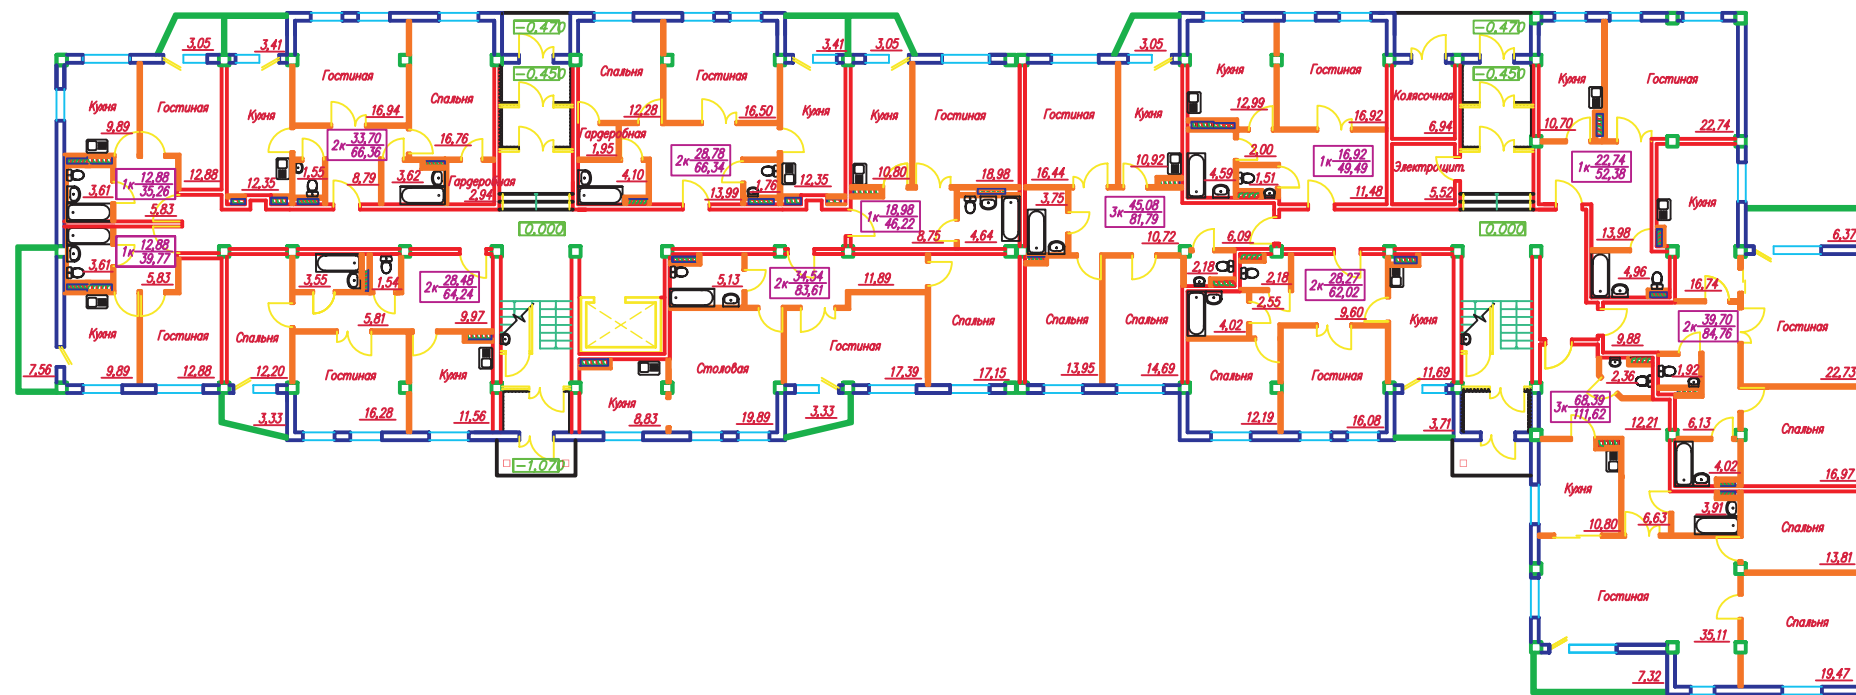

проект застройки переменной этажности

Рядовая секция план типового этажа

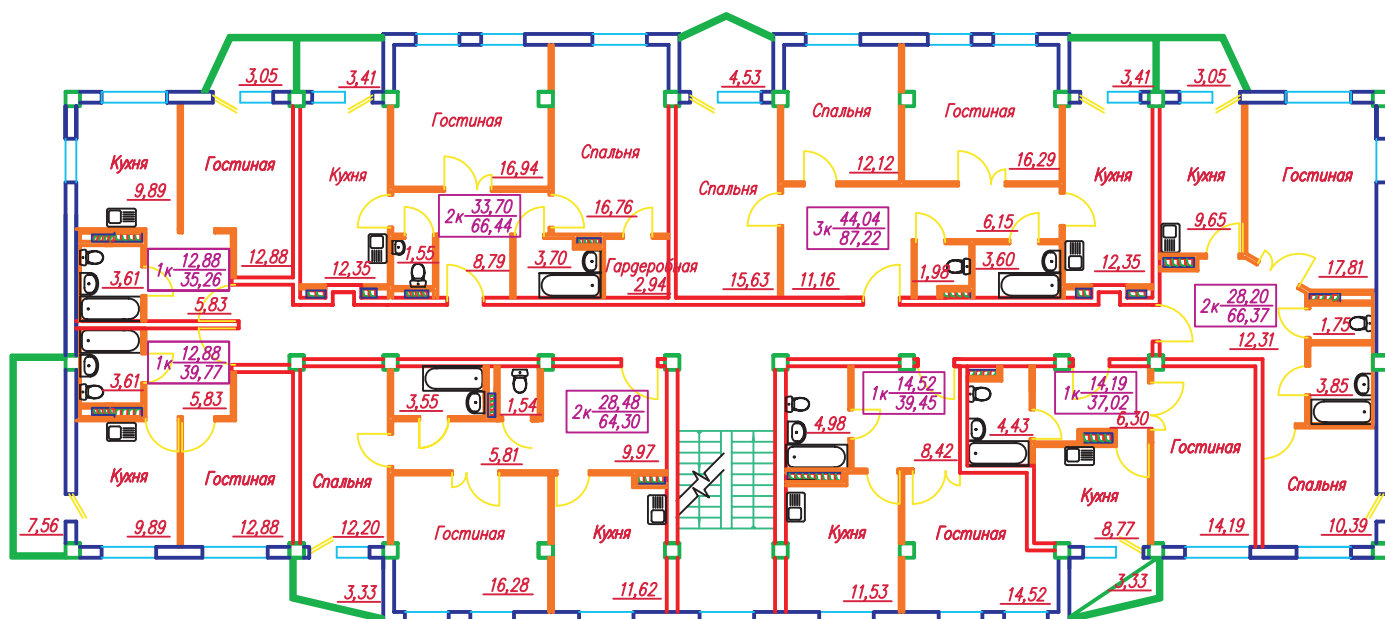


Технико-экономические показатели рядовой секции

	Двухкомнатные квартиры	Трехкомнатные квартиры	Четырехкомнатные квартиры	
Жилая площадь квартир	32,24-34,4м ²	40, 50-44,15м ²	58,89м ²	
Полезная площадь квартир	61,45-63,05м ²	68,03-75,37м ²	108,56м ²	
Общая площадь квартир	65,15-66,26м ²	78,19-81,29м ²	114,5м ²	
Количество квартир на типовом этаже	3	3	0	всего квартир в секции :
Количество квартир на секцию	14	13	1	

Всего площадь квартир на этаже	390,74м ²
площадь этажа	442,28м ²
площадь лестнично-лифтового узла	51,54м ²
общая строительная площадь	537м ²

проект застройки переменной этажности

Угловая секция план типового этажа

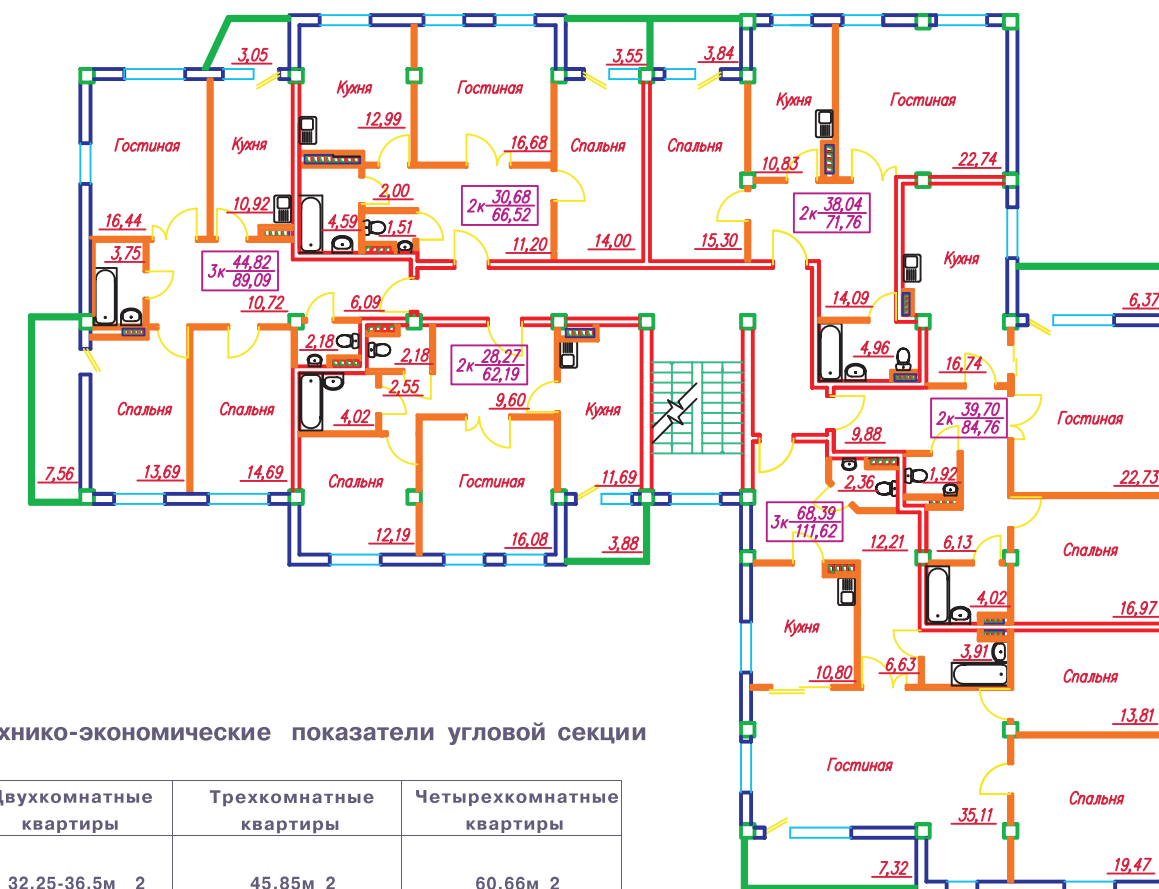

Технико-экономические показатели угловой секции

	Двухкомнатные квартиры	Трехкомнатные квартиры	Четырехкомнатные квартиры	
Жилая площадь квартир	32,25-36,5м ²	45,85м ²	60,66м ²	
Полезная площадь квартир	65,35-66,62м ²	80,15м ²	99,26м ²	
Общая площадь квартир	67,05-69,53м ²	83,05м ²	104,23м ²	
Количество квартир на типовом этаже	3	1	1	всего квартир в секции :
Количество квартир на секцию	14	5	4	

Всего площадь квартир на этаже	390,74м ²
площадь этажа	439,99м ²
площадь лестнично-лифтового узла	49,25м ²
общая строительная площадь	481м ²